




SECCIÓN D-D  
ESCALA 1:5

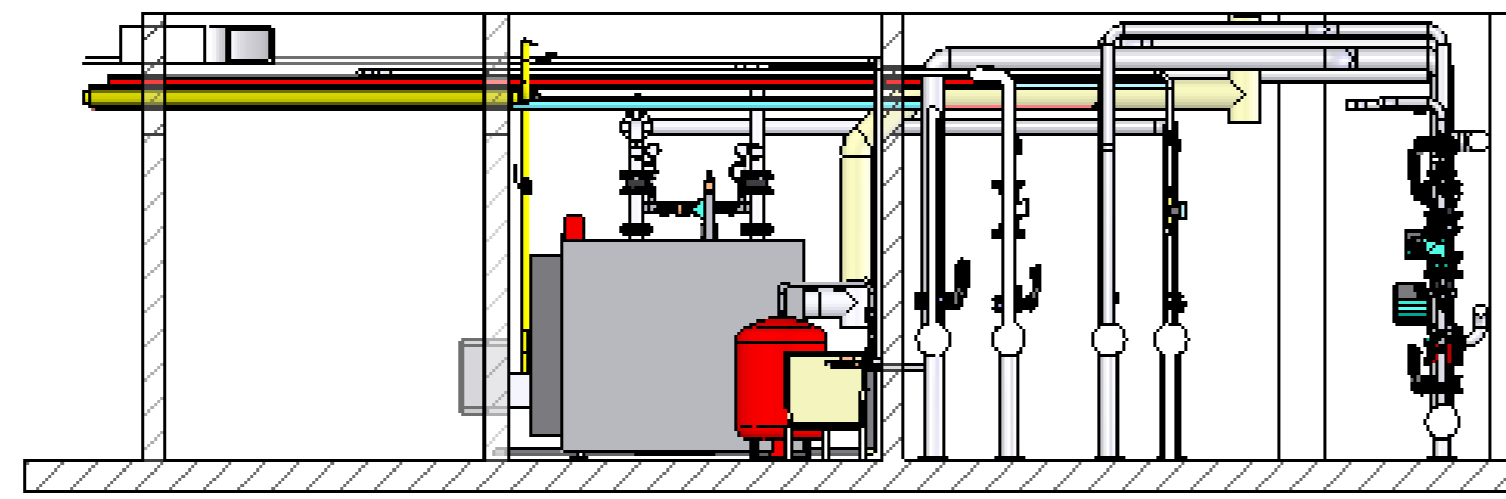


SECCIÓN C-C  
ESCALA 1:5

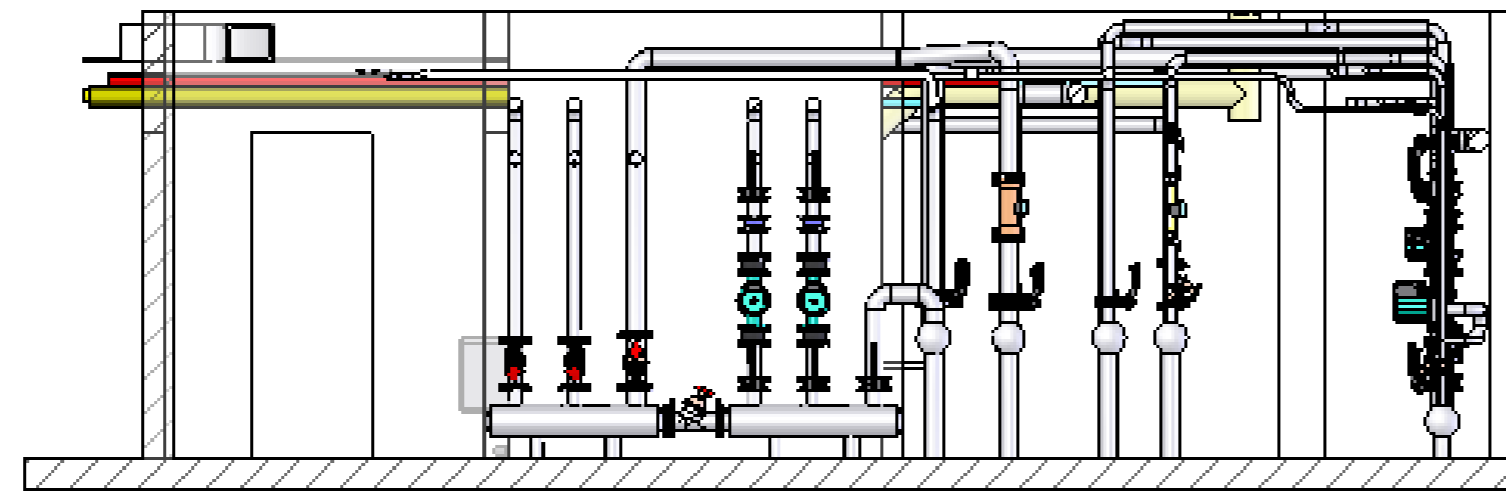

SECCIÓN L-L  
ESCALA 1:5

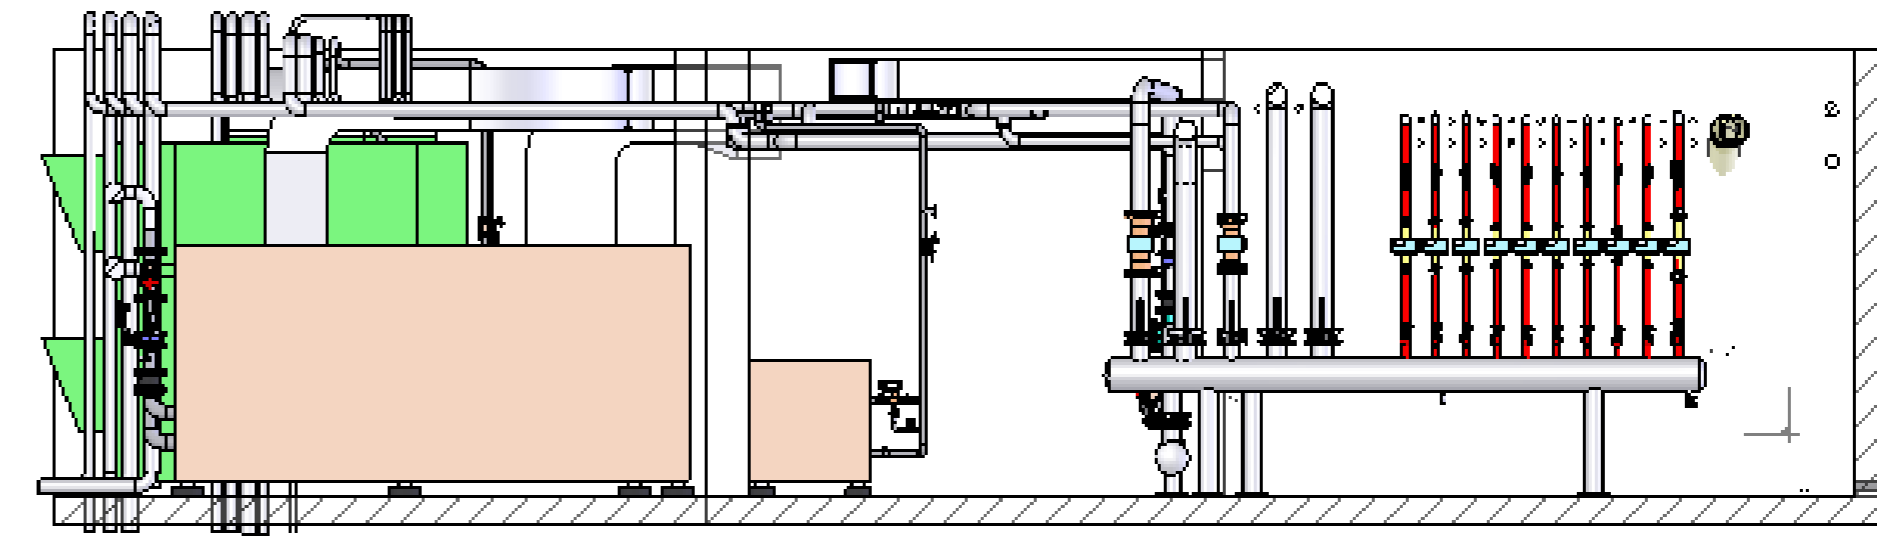

SECCIÓN J-J  
ESCALA 1:5

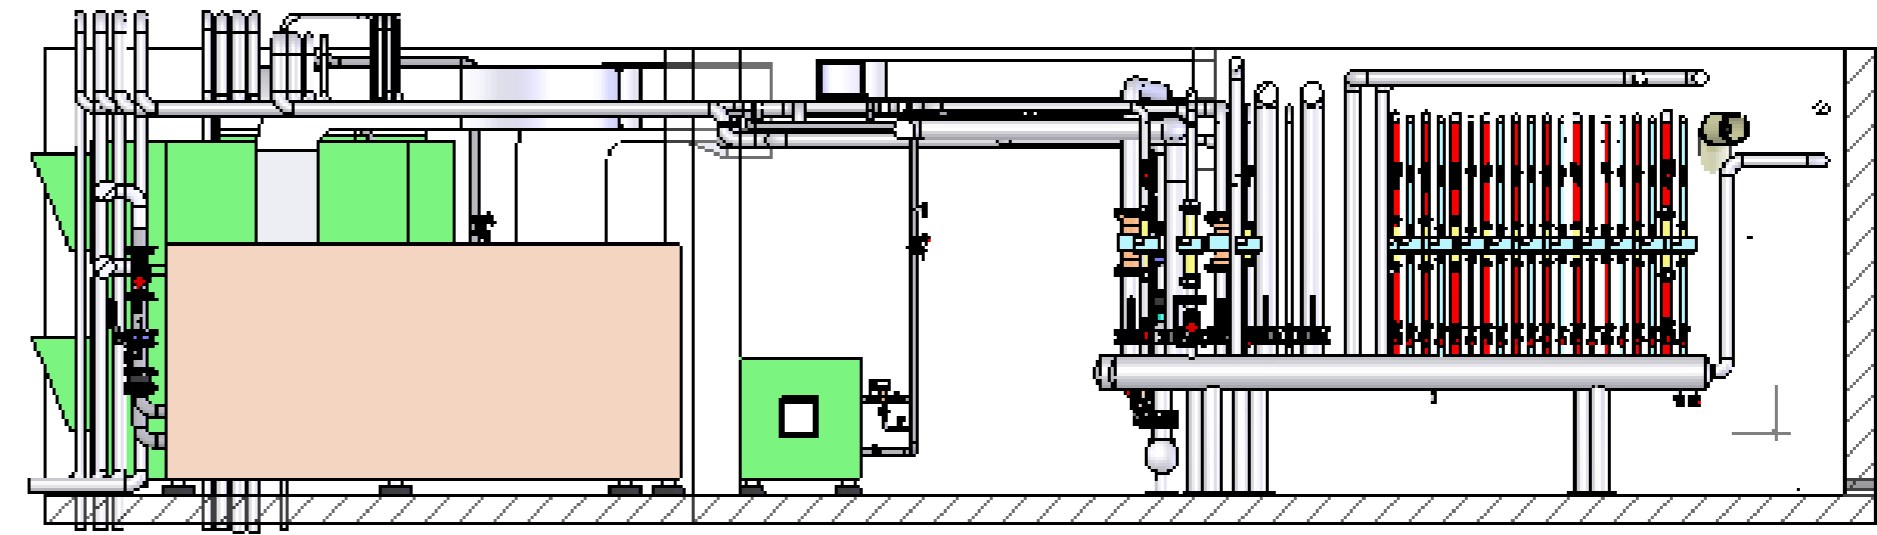

SECCIÓN G-G  
ESCALA 1:5

