




GRUPO BOMBEO INCENDIOS

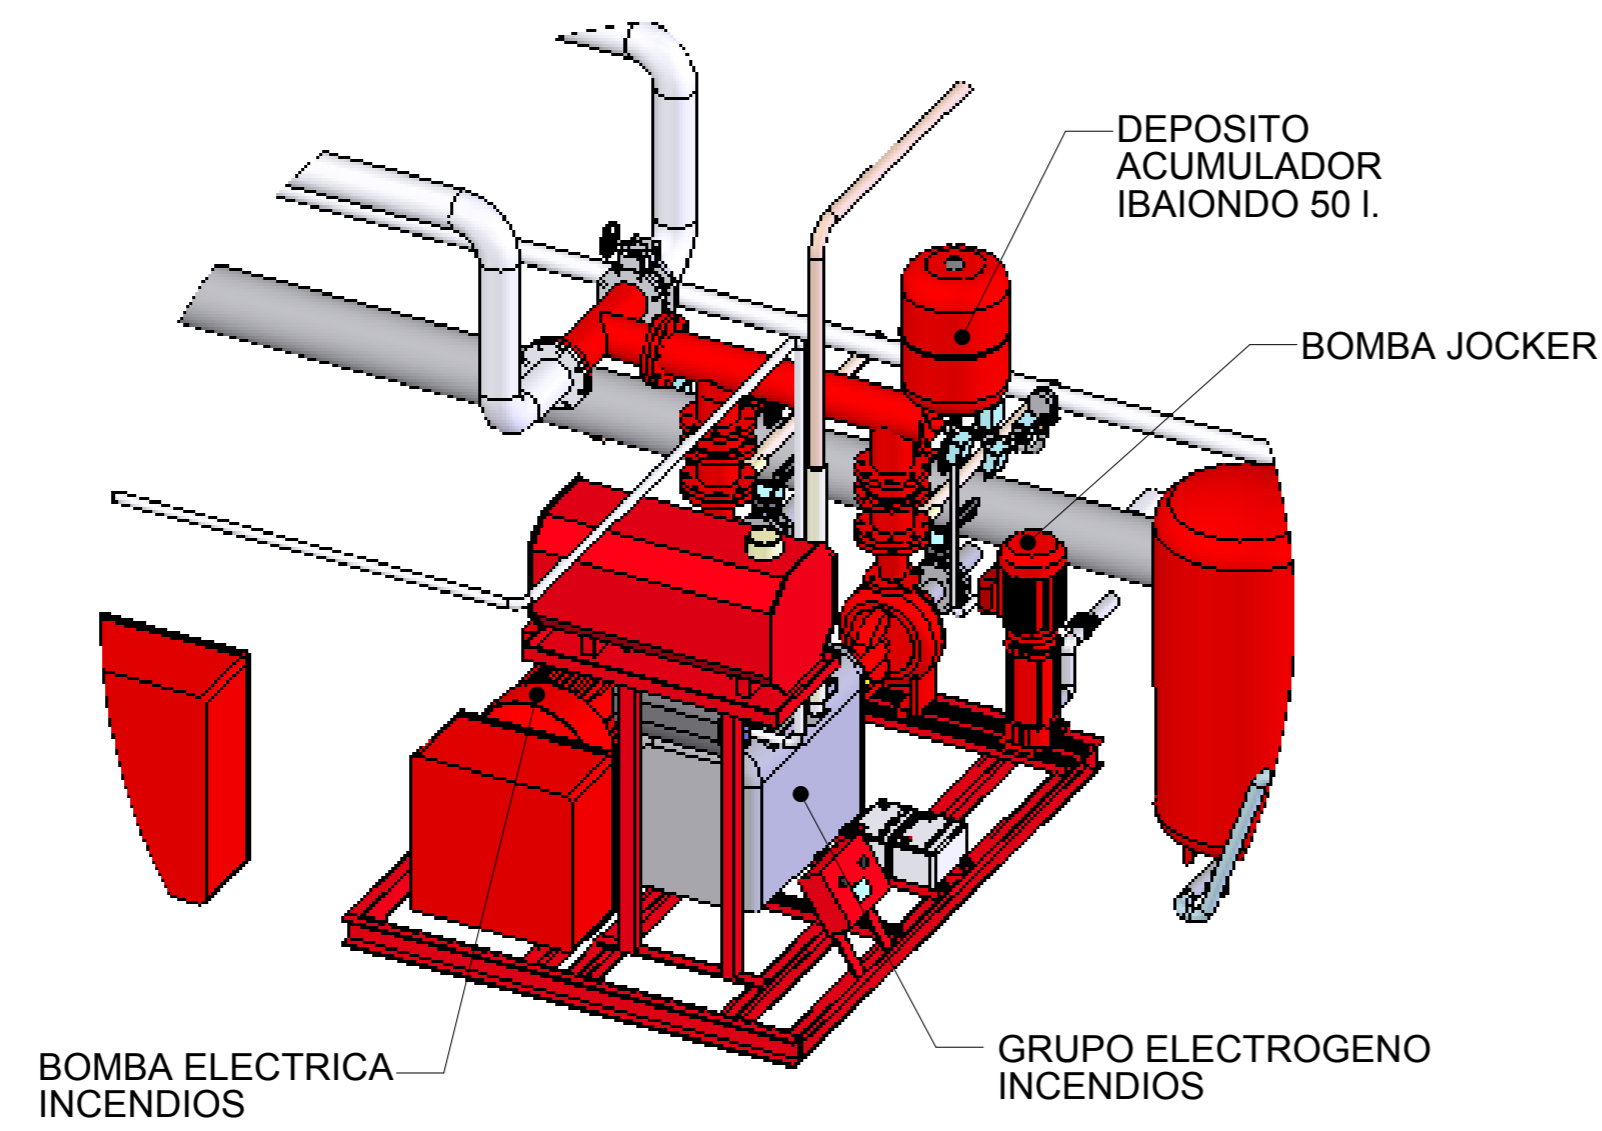


GRUPO BOMBEO RIEGO

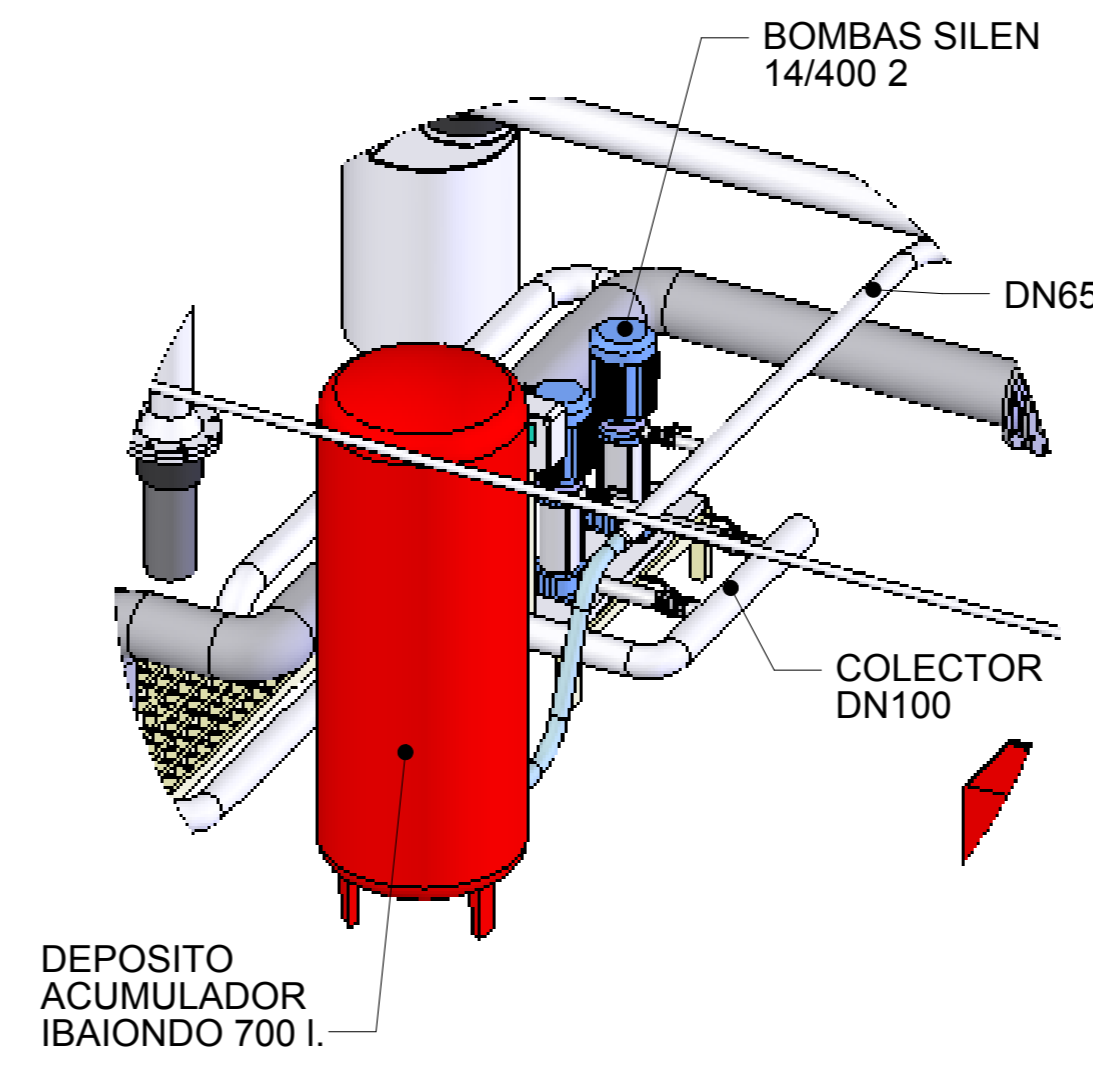


GRUPO BOMBEO AGUA FRIA

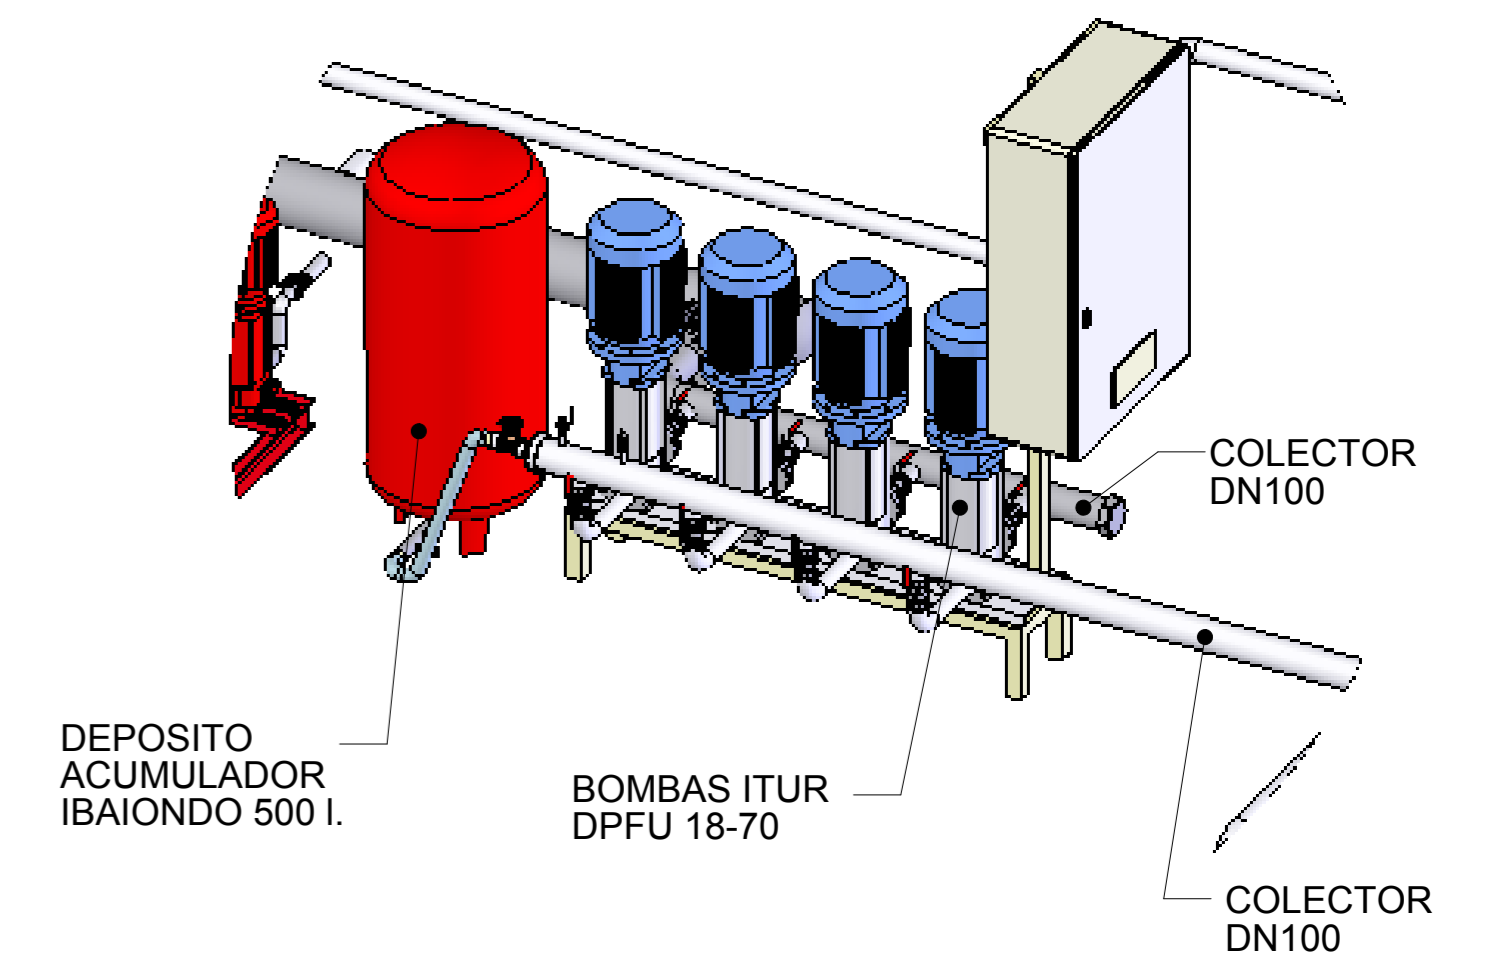



SECCIÓN K-K

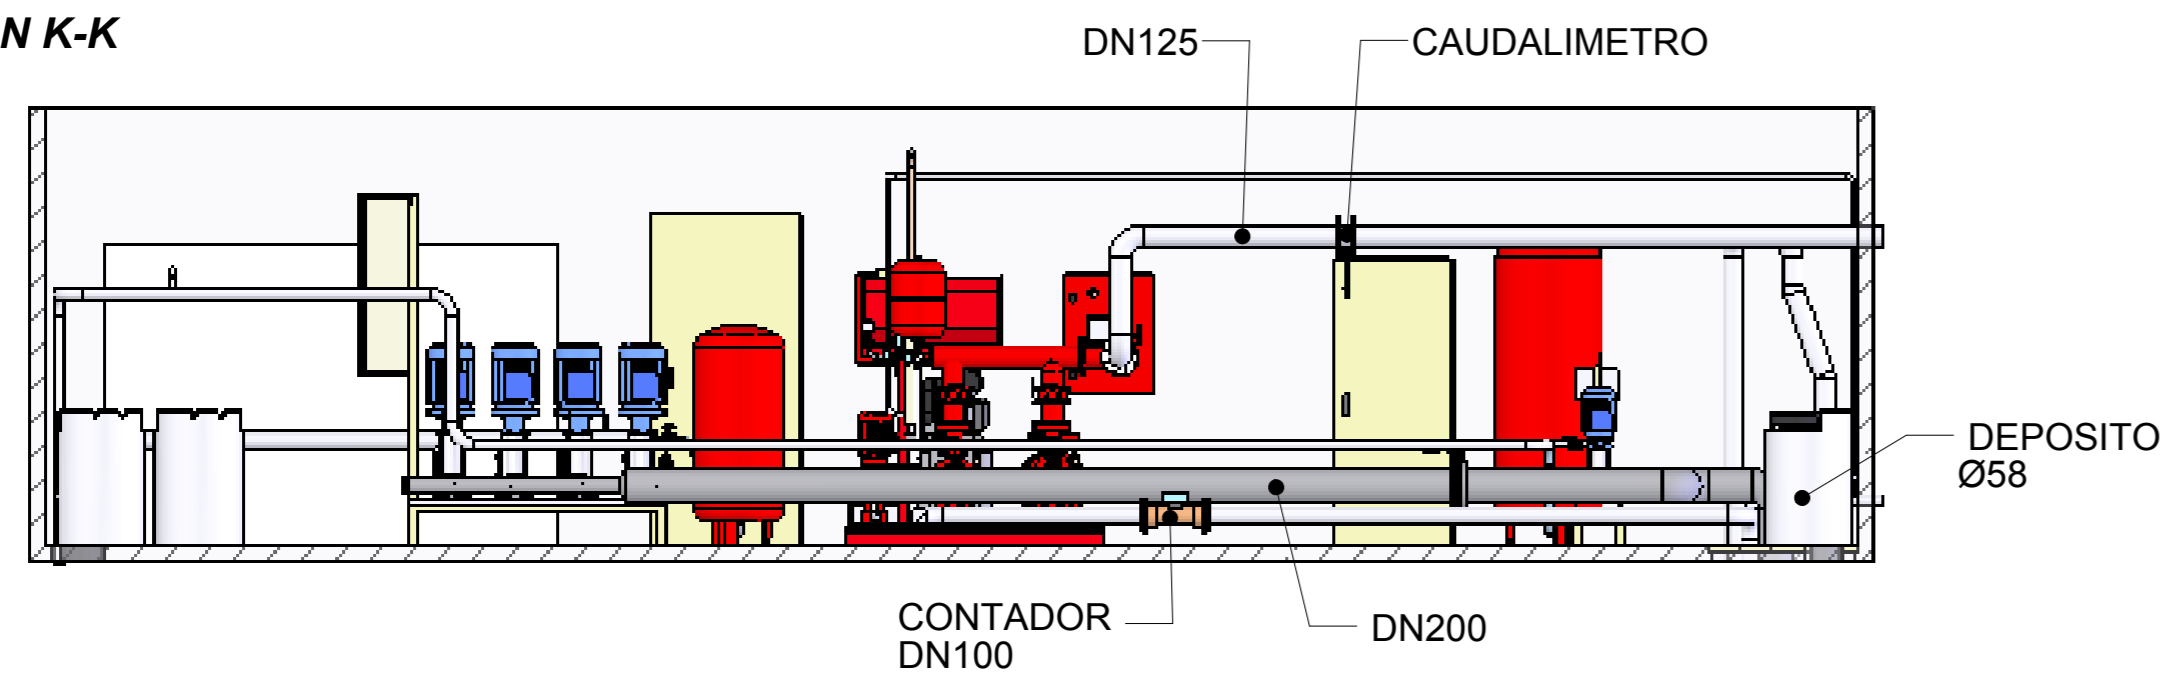

SECCIÓN I-I

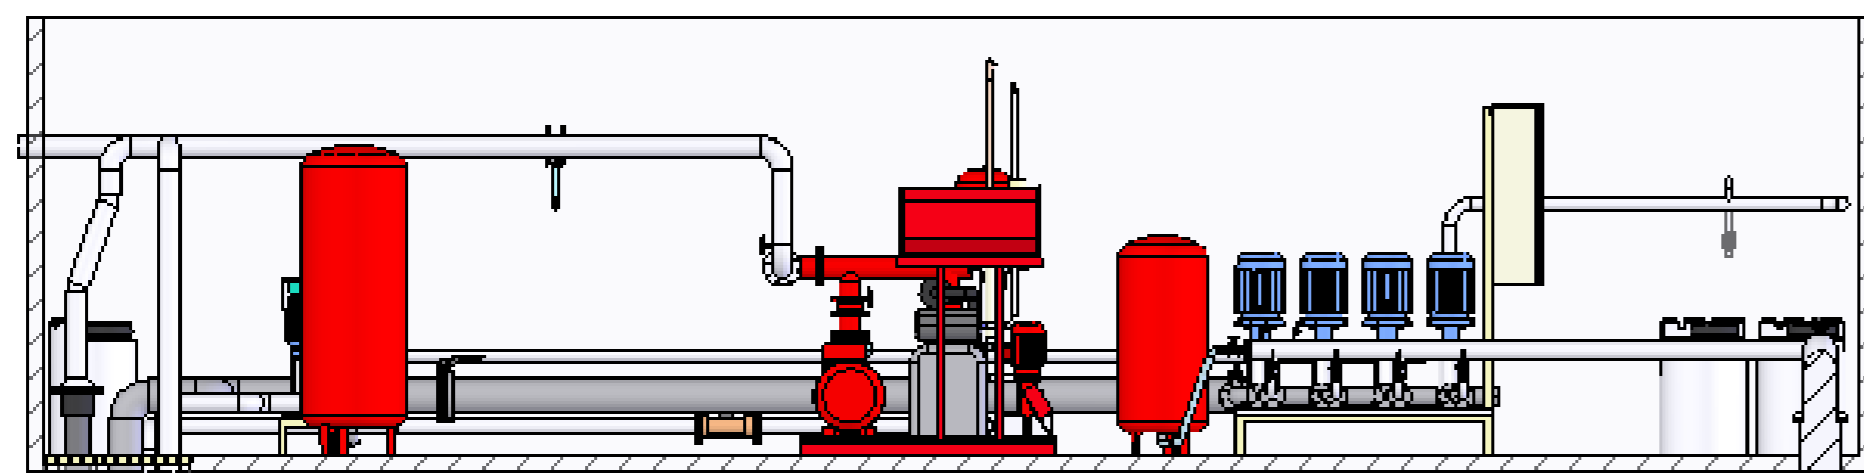

VISTA PLANTA

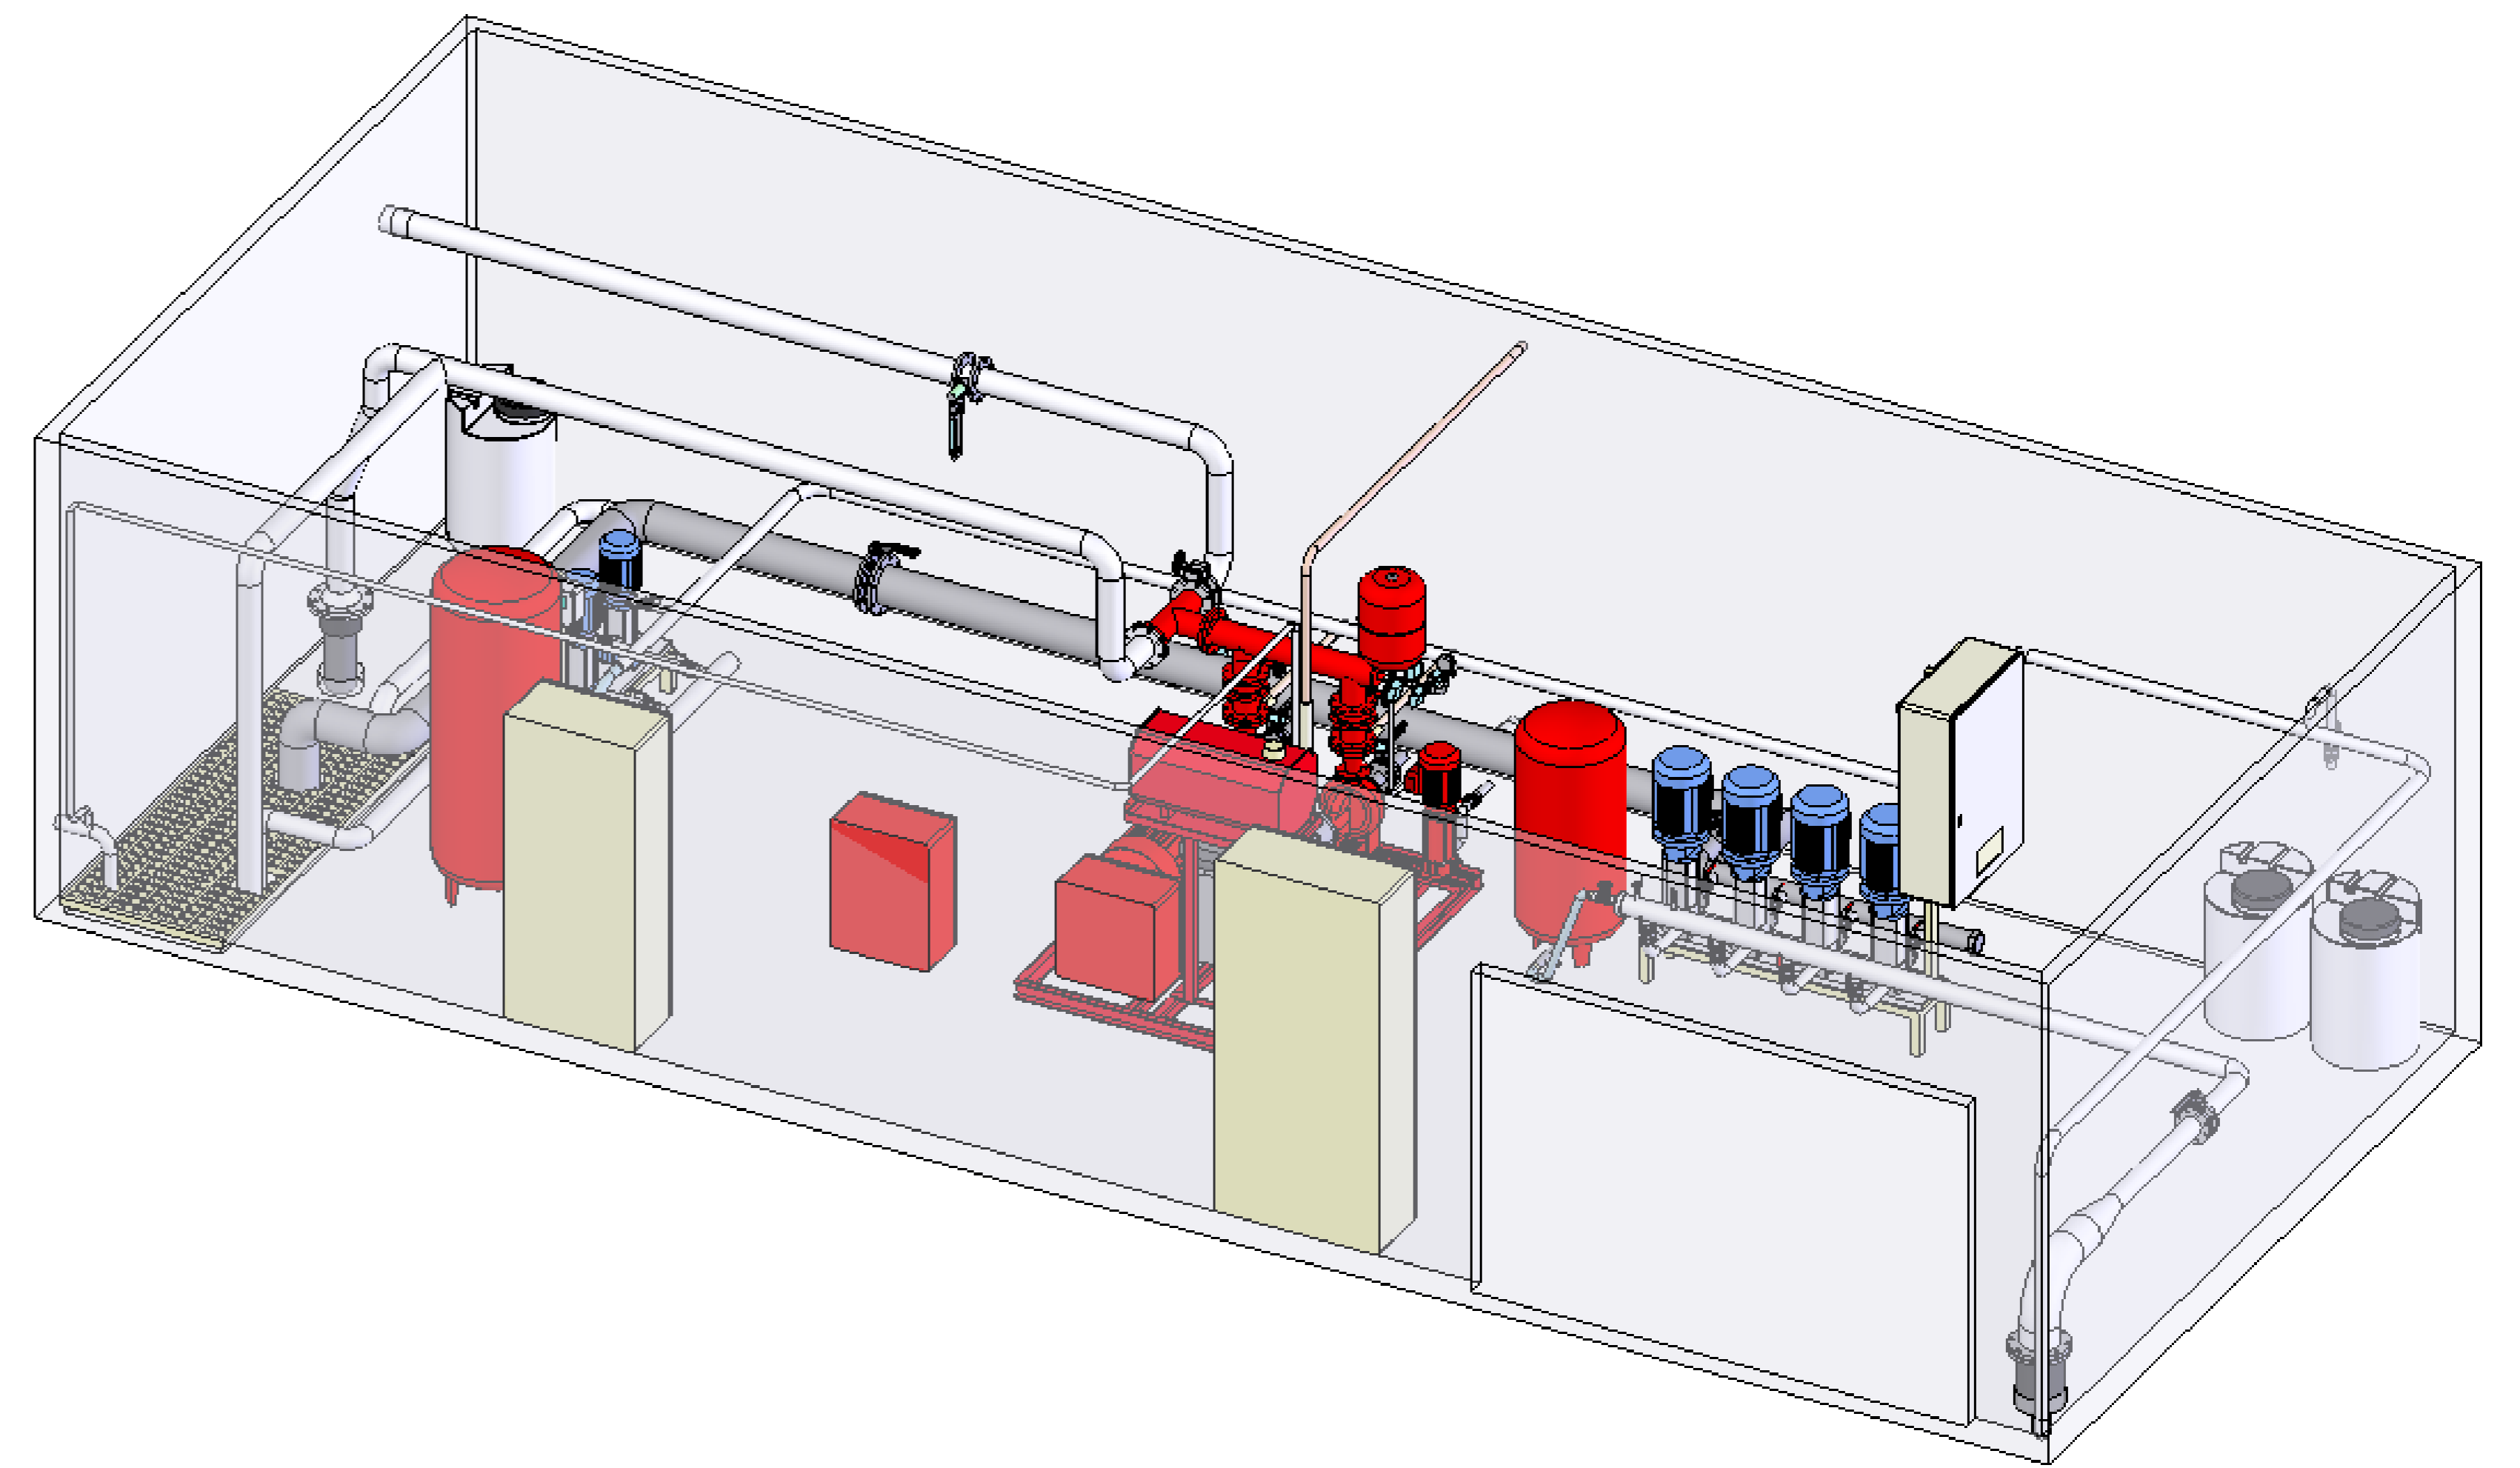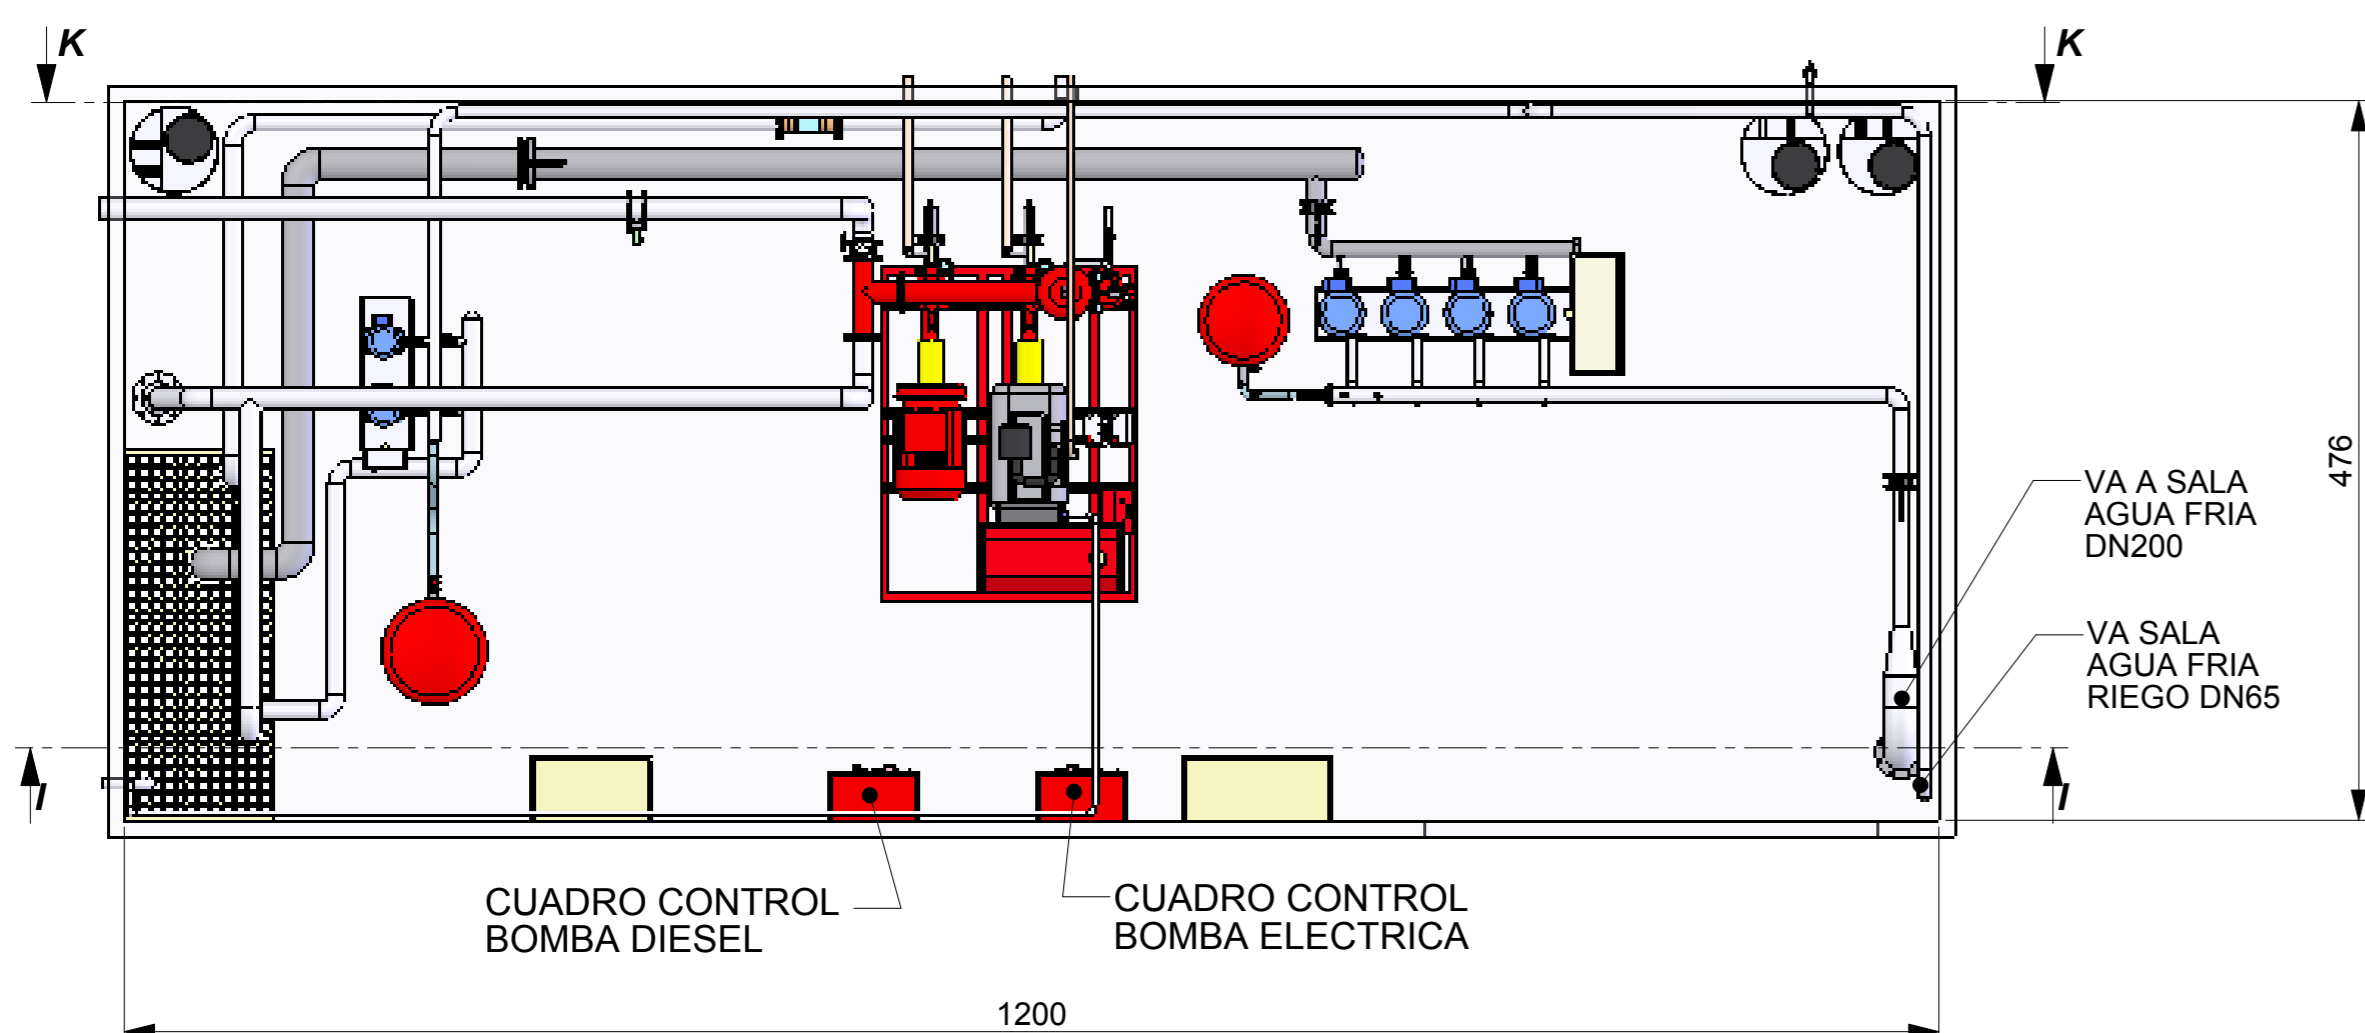

PROYECTO DE INSTALACION FONTANERIA Y SANEAMIENTO PLANO Nº
 NAVE INDUSTRIAL DEL SECTOR ALIMENTARIO EN NAVARRA FS01

Fecha:	Marzo-2008	TITULAR:	ING. TEC. INDUSTRIAL COLEG. Nº 1556
Dibujado:	A. AGUNAGA		
Proyectado:	JOSE M. MORO		J.M. MORO ARISTU
Referencia:	PLANO de:		C/ Del Palacio nº12 Bajo 31016 Pamplona (Navarra) Tel: 948 07 86 80 Fax: 948 07 86 81 info@naveningenieros.com www.naveningenieros.com
Escalas:	6017	SALA GRUPOS DE BOMBEO	Ingeniería de Instalaciones
	1/30	1/50	