



SECCIÓN F-F

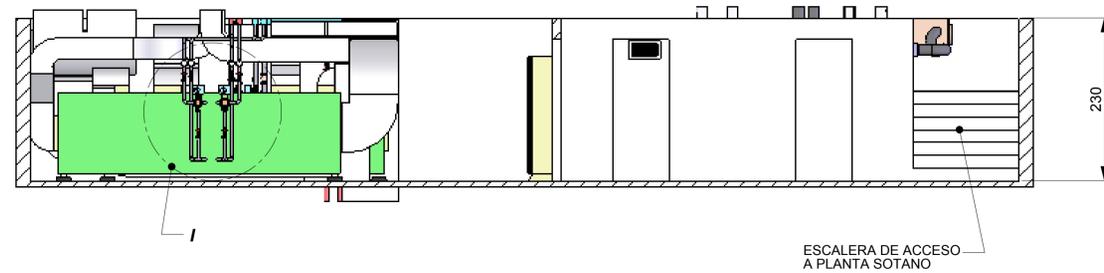


ESCALERA DE ACCESO A PLANTA SOTANO



DETALLE I ESCALA 1/20

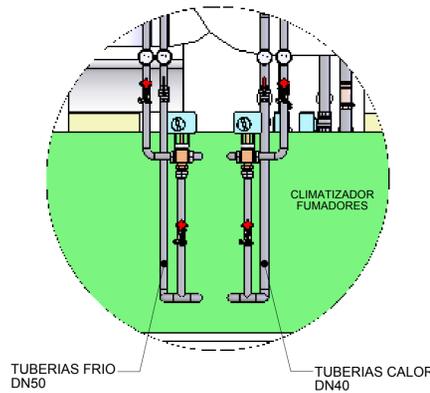


SECCIÓN H-H

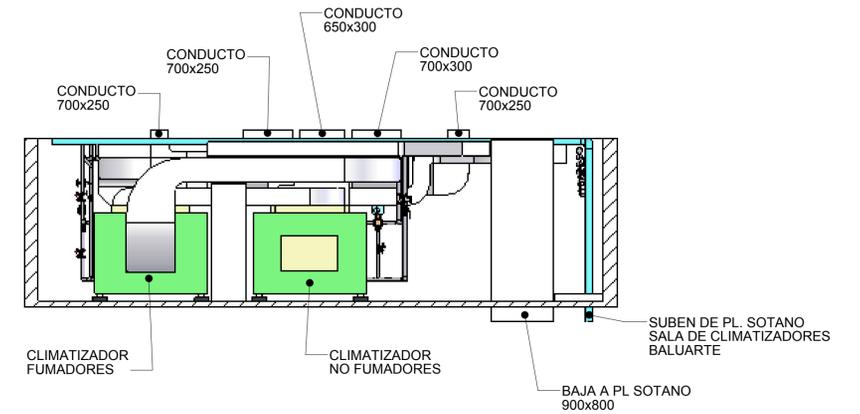

VISTA PLANTA

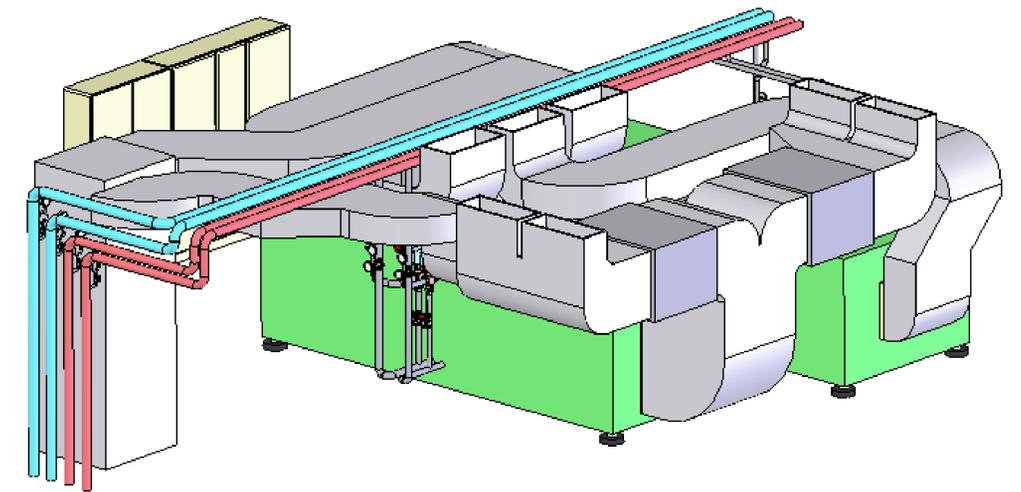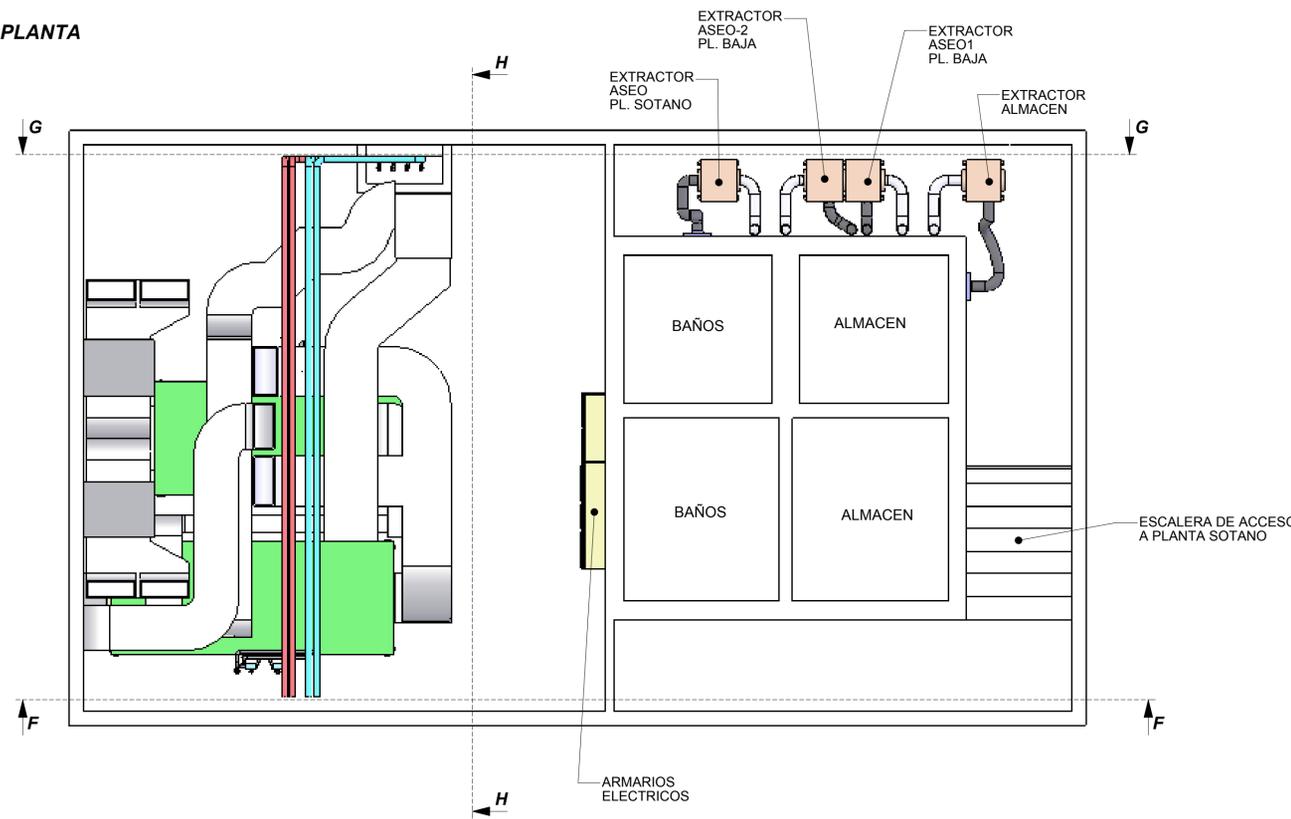

SECCIÓN G-G

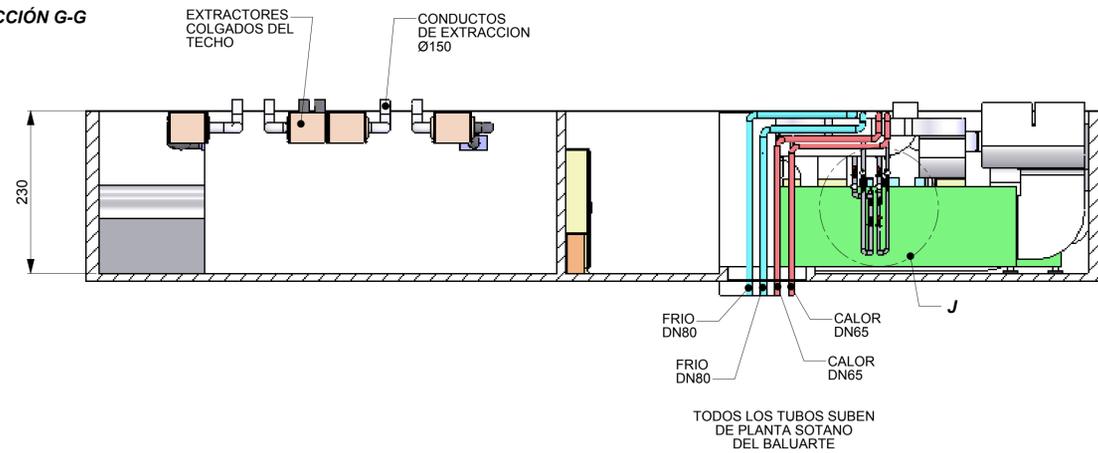

TODOS LOS TUBOS SUBEN DE PLANTA SOTANO DEL BALUARTE

DETALLE J ESCALA 1/20

